




Kood	Lilou 8.2x4.9 45 DDF	Leht	Plan
Joonis	Lilou 8.2x4.9 45 DDF	Mootkava	1:50
Materjal	4.5x13	Kuup.	05.05.2017
Joonestaj	T.Laine	File	Lilou 8.2x4.9 45 DDF.d

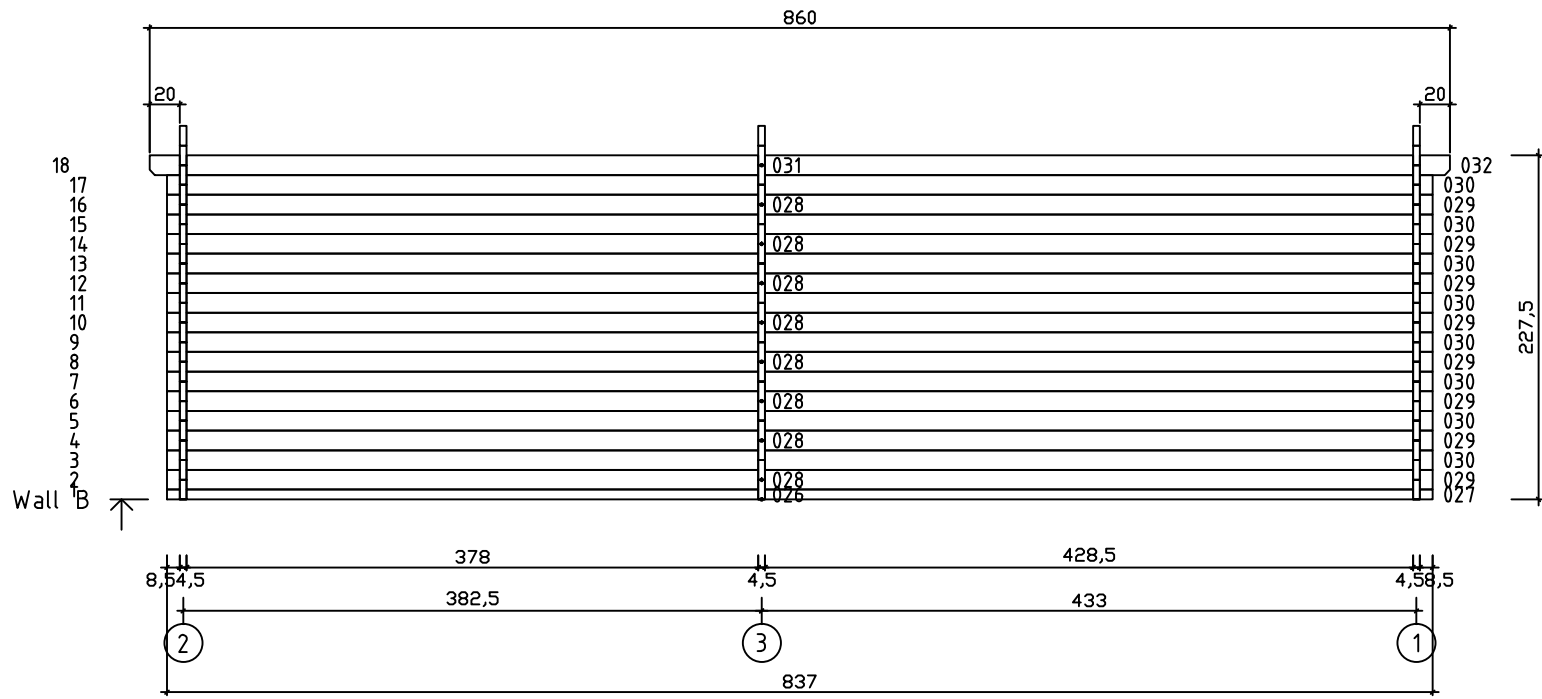


Kood	Lilou 8.2x4.9 45 DDF	Leht	3
Joonis	WALL B	Mootkava	1:50
Materjal	4.5x13	Kuup.	05.05.2017
Joonestas	T.Laine	File	Lilou 8.2x4.9 45 DDF.d

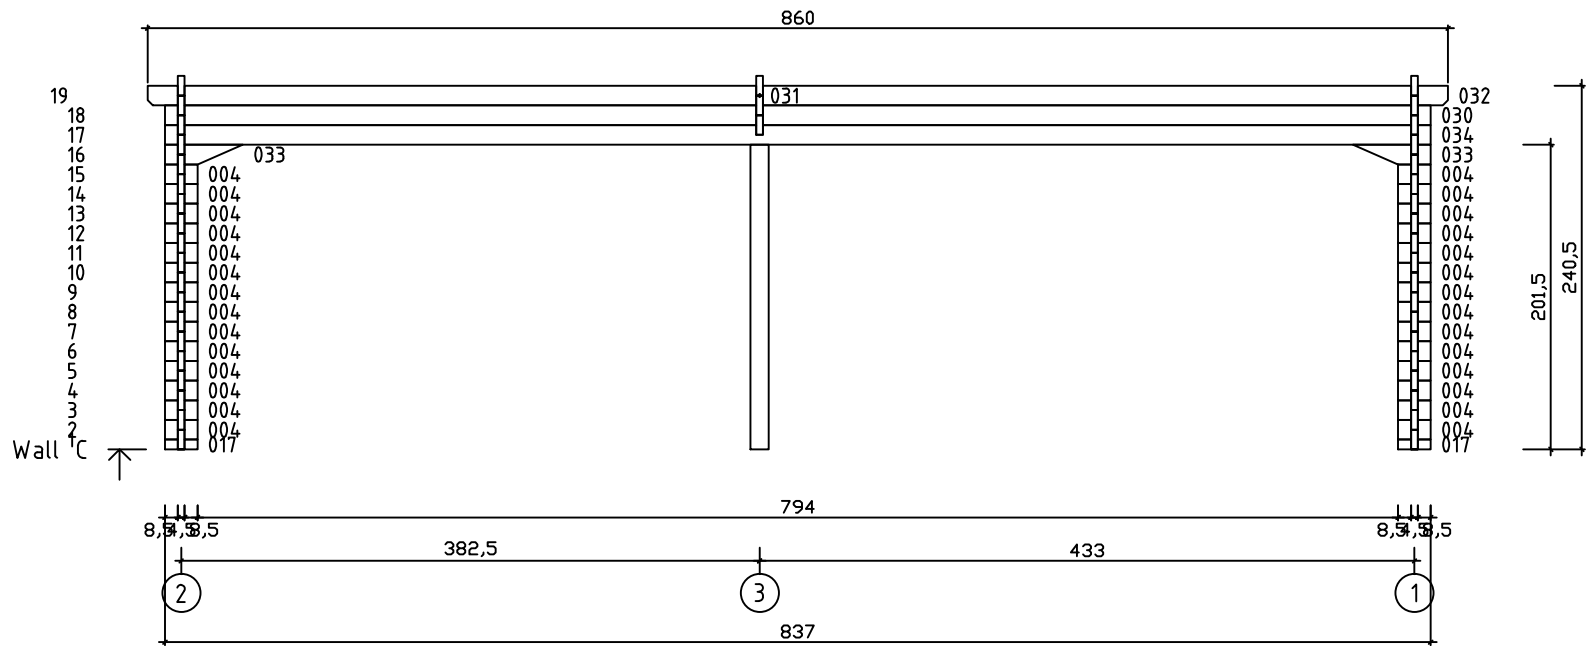

Kood	Lilou 8.2x4.9 45 DDF	Leht	4
Joonis	WALL C	Mootkava	1:50
Materjal	4.5x13	Kuup.	05.05.2017
Joonestas	T.Laine	File	Lilou 8.2x4.9 45 DDF.d

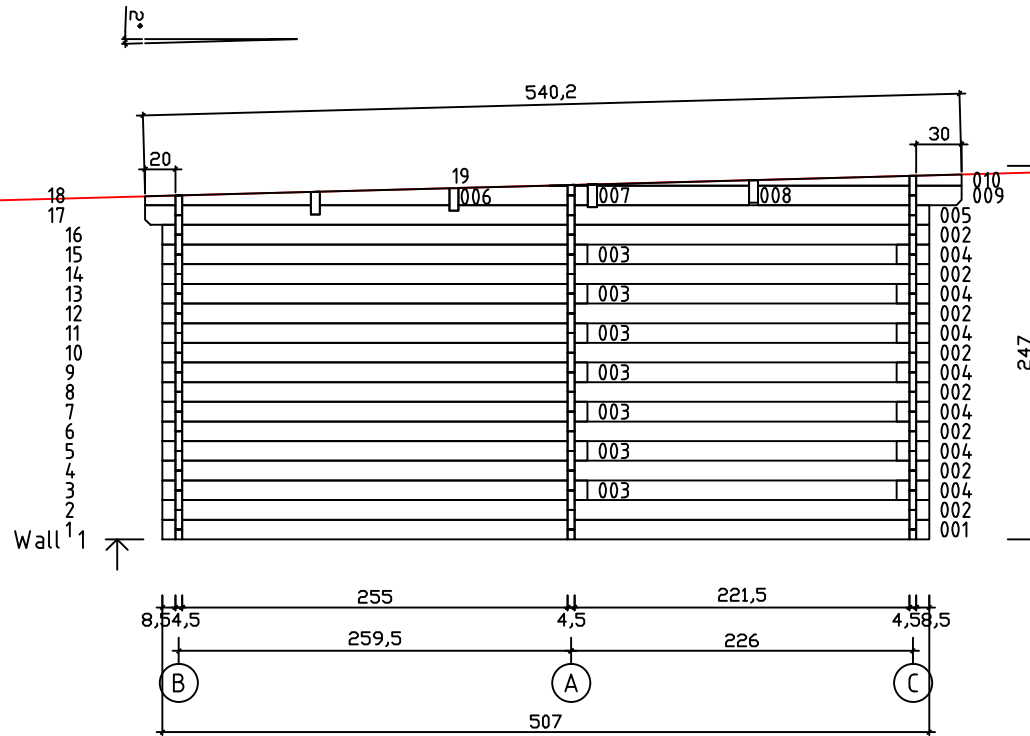

Kood	Lilou 8.2x4.9 45 DDF	Leht	5
Joonis	WALL 1	Mootkava	1:50
Materjal	4.5x13	Kuup.	05.05.2017
Joonestas	T.Laine	File	Lilou 8.2x4.9 45 DDF.d

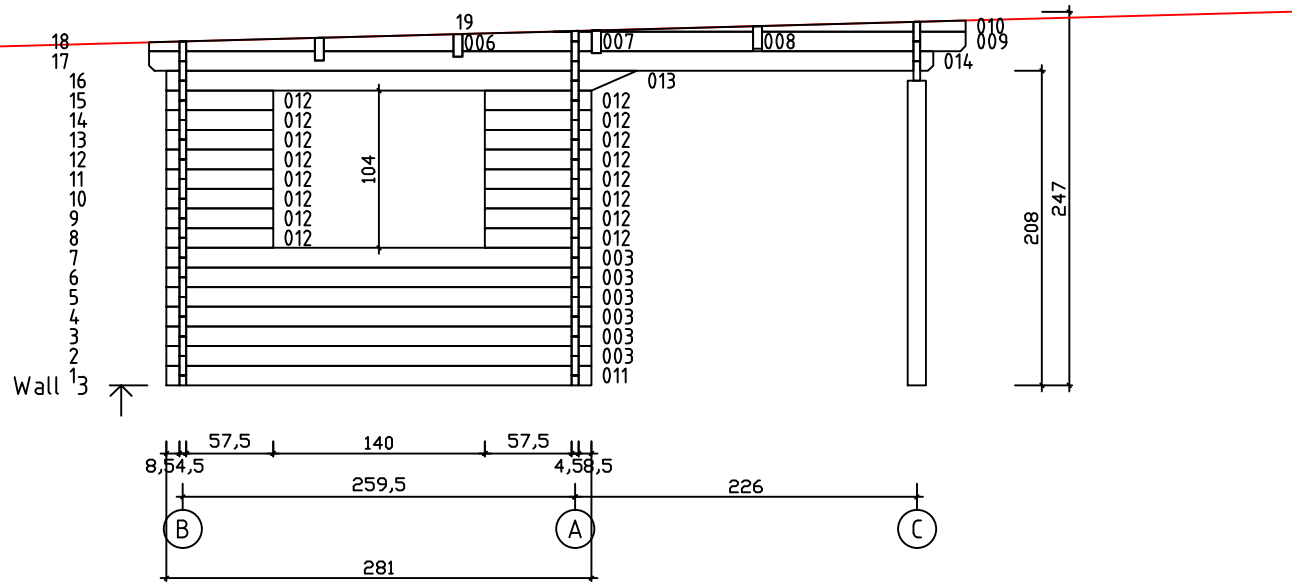

Kood	Lilou 8.2x4.9 45 DDF	Leht	7
Joonis	WALL 3	Mootkava	1:50
Materjal	4.5x13	Kuup.	05.05.2017
Joonestas	T.Laine	File	Lilou 8.2x4.9 45 DDF.d